

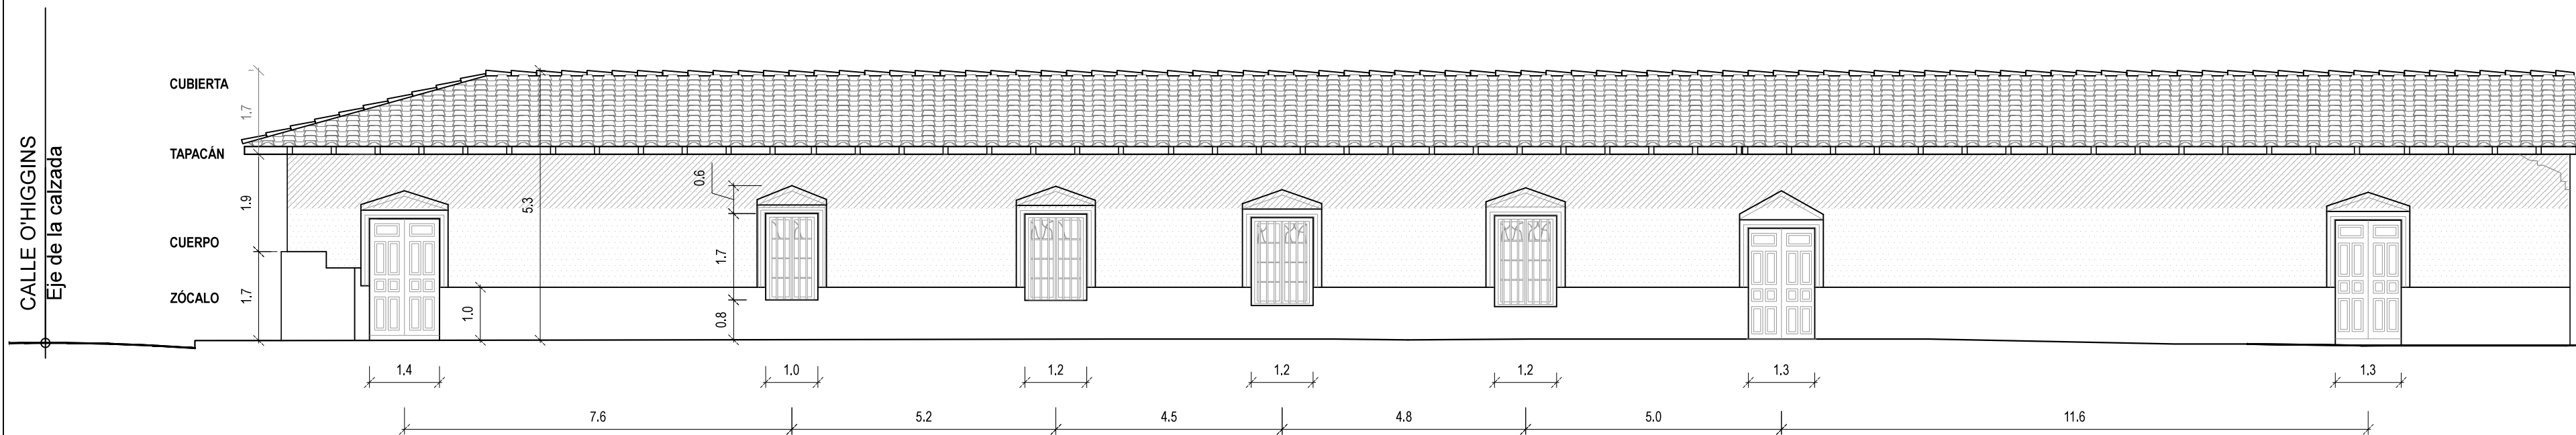



ELEVACIÓN PONIENTE ESCALA 1:100

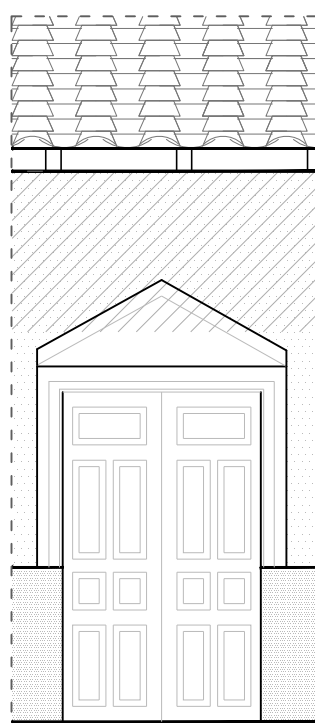

DETALLE PUERTA Y ESQUINA ESCALA 1:50

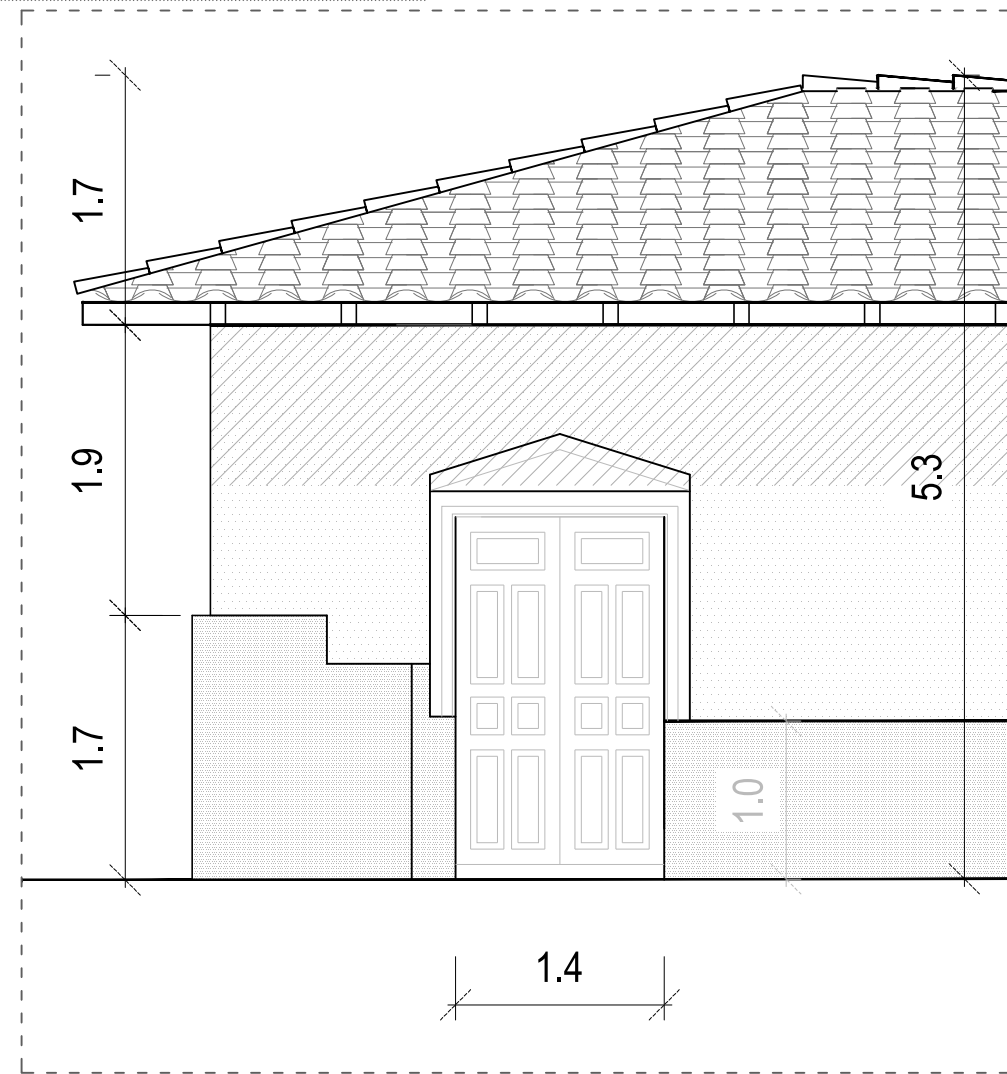

DETALLE PUERTA ESCALA 1:50

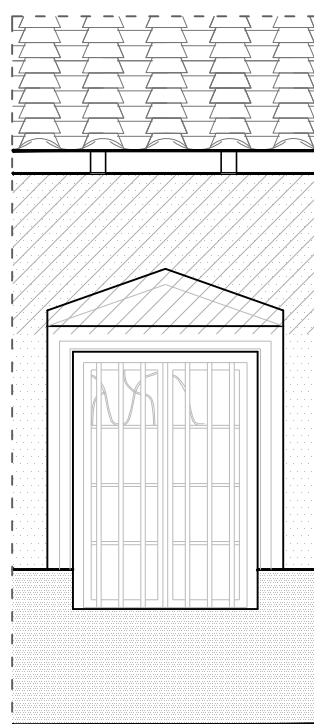

DETALLES VENTANAS ESCALA 1:50

NOTAS:

DISTANCIA A EJE ENTRE VANOS
VARIABLE ENTRE 11.6 Y 4.5 MT.


ZÓCALO: 1 MT. ALTURA

PROPORCIÓN MÁXIMA Y MÍNIMA DE VANOS Y LLENOS

MÍNIMA: 20 % VACÍO Y 80 % LLENO

MÁXIMA: 30 % VACÍO Y 70 % LLENO

EMPLAZAMIENTO

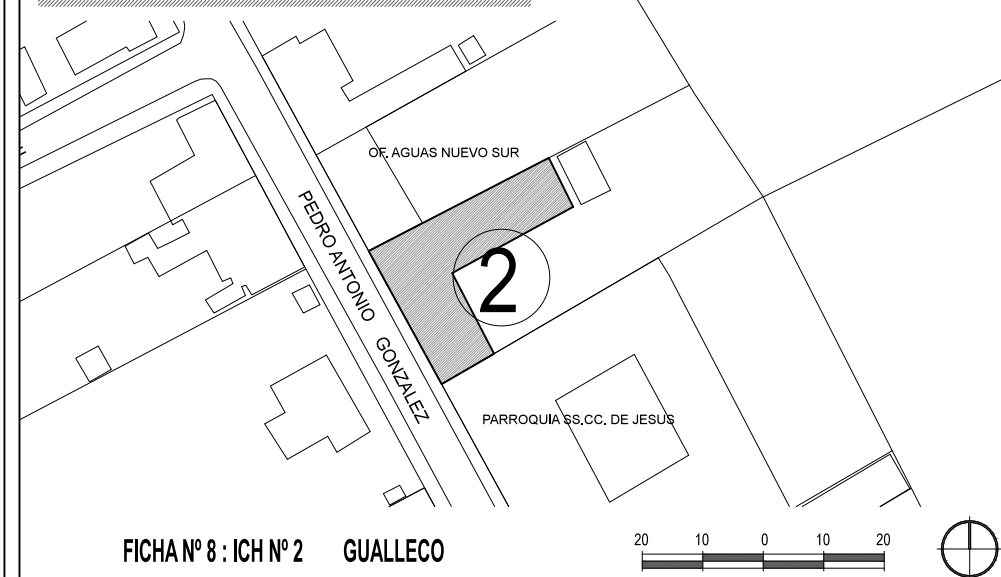

FICHA N° 8 : ICH N° 2

GUALLECO

APROBACIÓN Y CERTIFICACIÓN ILUSTRE MUNICIPALIDAD DE CUREPTO

DIRECTOR DE OBRAS MUNICIPALES

ARQUITECTO JEFE DEL ESTUDIO

SECRETARIO MUNICIPAL

ALCALDE

EL SECRETARIO MUNICIPAL QUE SUSCRIBE, CERTIFICA QUE LOS PLANOS SECCIONALES DE LAS LOCALIDADES DE CUREPTO Y GUALLECO, FUERON APROBADOS POR ACUERDO DEL CONCEJO MUNICIPAL DE CUREPTO N° DE FECHA